INQUADRAMENTO

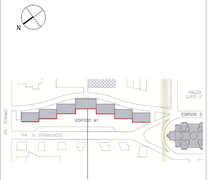

PROSPETTO in via G. D'Annunzio

PROSPETTO in via G. D'Annunzio scala 1:100

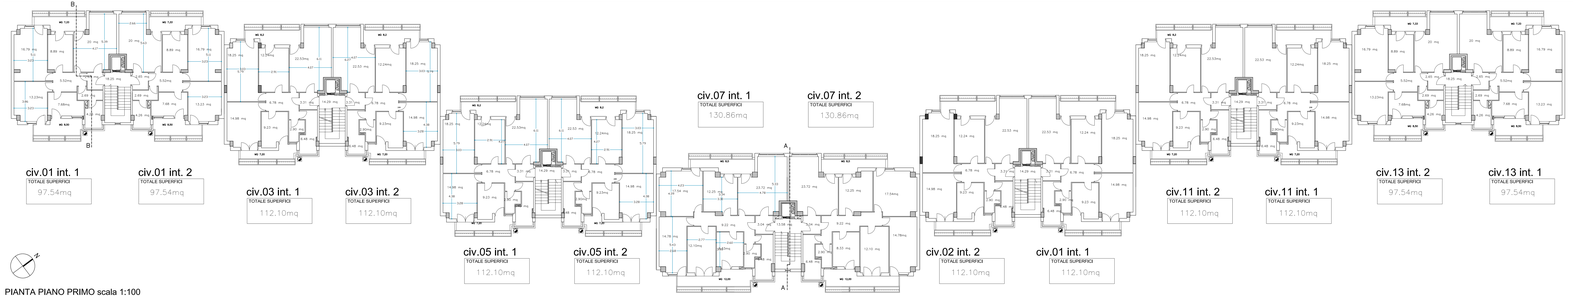

PIANTA PIANO PRIMO scala 1:100

COMUNE DI CHIETI

ATER

AZIENDA TERRITORIALE EDILIZIA RESIDENZIALE

COMMITTENTE

AZIENDA TERRITORIALE EDILIZIA RESIDENZIALE
Via S. Olivieri, n. 59 CHIETI

Progetto n. 360 - Bonus Abruzzo 2009 - Lavori di ristrutturazione dei domi prodotti dal sisma del 06/04/2009 all'edificio ex Chieti sito Via G. D'Annunzio n.1, 3, 5, 7, 9, 11 e 13

Incarico professionale per € 833.293 SANNO, PERIZIE ASSORDATE E/O QUARTE, PROGETTAZIONE DEFINITIVA ED ESECUTIVA, COORDINAMENTO DELLA SICUREZZA, DIREZIONE LAVORI E CONTABILITA' IN FASE DI PROGETTAZIONE ED IN ESECUZIONE, PERIZIE E CERTIFICATI DI L. VILASCO S.R.L. S. ASSISTENZA AL COLLAUDO.

Progetto preliminare - definitivo - esecutivo

FINANZIAMENTO:
Art.14 comma 1 del Decreto Legge n°39/2009, convertito in legge n°77/09 ed assegnati dall'Ordinanza del Presidente del Consiglio dei Ministri per la ricostruzione post-sismica nella regione Abruzzo con bilancio CIPE n°35/09 sono da comunicazione del Commissario Delegato per la Ricostruzione Presidente della regione Abruzzo n°383/SCRI di prot. del 02-02-2011

DATA:
Rocciano, li 05/04/2011

11/a

ELABORATI GRAFICI
Pianta Piano terra
Prospetto Via D'Annunzio

IL PROGETTISTA	IL DIRETTORE DEI LAVORI	IL RESPONSABILE DEL PROCEDIMENTO
Ing. DI ROSA Nando	Ing. DI ROSA Nando	Geom. RAFFAELLI MAO

Ing. DI ROSA Nando — Studio di Ingegneria
Via Gramsci, 2 Rocciano (Pe)
tel. e fax 085/8509177 — mail:studiodirosa@virgilio.it