INQUADRAMENTO

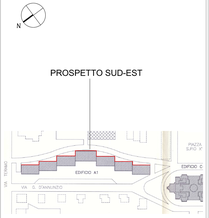

PROSPETTO SUD-EST scala 1:100

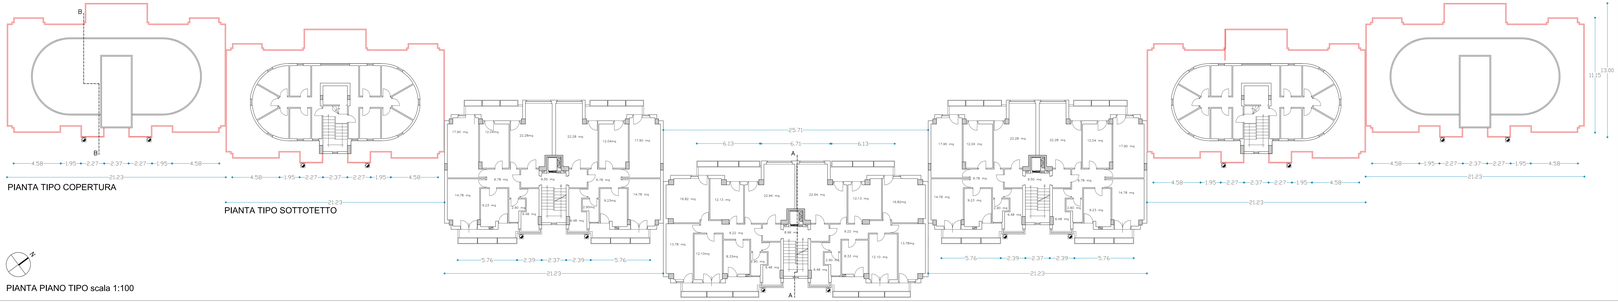

PIANTA PIANO TIPO scala 1:100

COMUNE DI CHIETI

ATER

AZIENDA TERRITORIALE EDILIZIA RESIDENZIALE

COMMITTENTE

AZIENDA TERRITORIALE EDILIZIA RESIDENZIALE

Via S. Olivieri, n. 59 CHIETI

Progetto n. 360 - *Bonus Mobili 2009 - Lavori di ristrutturazione dei domini prodotti del sisma del 06/04/2009 all'edificio ai Civici sulla Via G. D'Annunzio nn° 1, 3, 5, 7, 9, 11 e 13*

Incarico professionale per l 4.03.2012 GIANNI, PIRCHIO ASSOPROFS S.S.S QUARTU, PROGETTAZIONE DEFINITIVA ESECUTIVA, COORDINAMENTO DELLA SICUREZZA, DIREZIONE LAVORI, CONTABILITA' IN FASE DI PROGETTAZIONE ED IN ESECUZIONE, RILIEVI E CERTIFICATI C.E., VALIDAZIO C.A.E. S ASSISTENZA AL COLLAUDO.

Progetto preliminare - definitivo - esecutivo

FINANZIAMENTO:
Art.1 comma 1 del Decreto Legge n°83/2009, convertito in legge n°13/09 ed assegnati dalla Delibera CIPE n°32/09 con la comunicazione del Commissario Delegato per la Ricostruzione Presidente della regione Abruzzo n°3/ORD/09 di prot. del 02/02/2011

DATA:	ELABORATI GRAFICI
Rocciano, li 05/04/2011	Pianta Piano Tipo Pianta Piano Sottotetto Pianta Copertura Prospetto Sud-Est
11/b	

IL PROGETTISTA	IL DIRETTORE DEI LAVORI	IL RESPONSABILE DEL PROCEDIMENTO
Ing. DI ROSA Nando	Ing. DI ROSA Nando	Geom. RAFFAELLI MAO

Ing. DI ROSA Nando — Studio di Ingegneria

Via Gramsci, 2 Rocciano (Pe)

tel. e fax 085/8507177 — mail:studiodirosa@virgilio.it